


天井伏図




A面



B面

 

C面

 

D面

本  
体

物件名:

## — ご手配時の注意事項

—受領印—

介護システムバス  
ゆとりけあ  
ベーシック  
タイワ化成株式会社

◎仕様をご確認の上、受領印と日付の記入をお願いします。

◎ご注文後の仕様変更につきましては、追加費用の発生となります。

◎上記に伴い、納期も変更になりますのでご注意ください。

縮尺 1/30 (A3)

日付 2024 10 08

製品図


図名 製品図  
SYB-1620 S01-L

U900 BS401L


図番 U22\_A\_-1




## 配管系統図

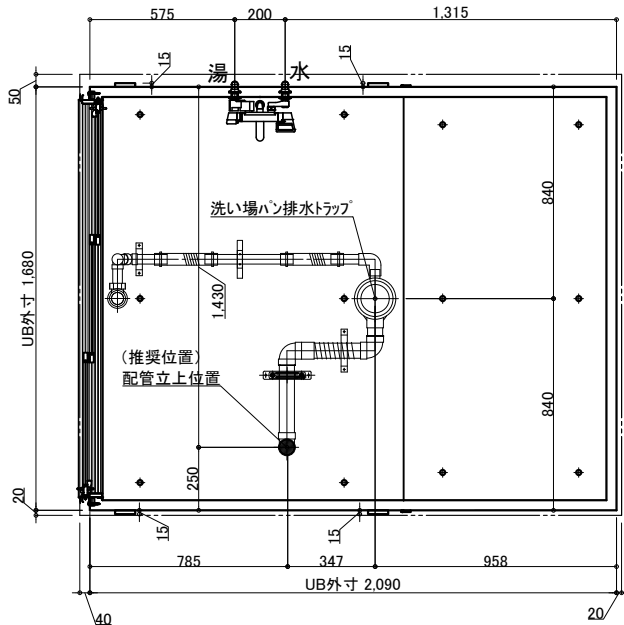

※付属の給水栓エルボ(下図参照)  
を管に接続し調整可能な状態で  
立ち上げて下さい。

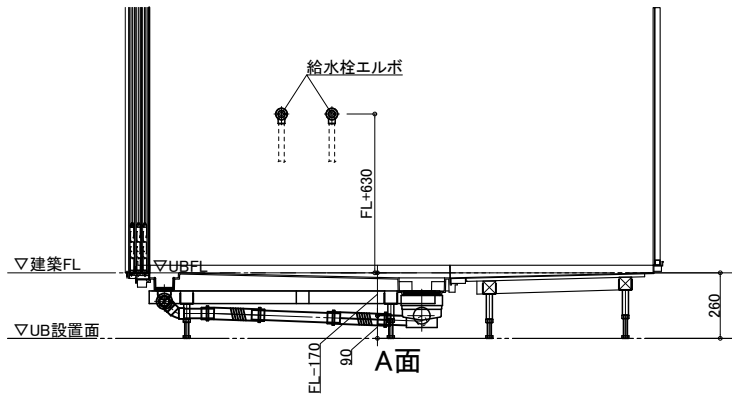

## 排水接続

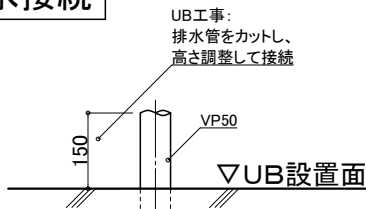


### 配管立ち上げ例

※排水管立ち上げ位置は防水パン  
脚位置より逃げて立ち上げて下さい

## 脚位置図

脚位置は15mm以内で寸法誤差が生じる場合があります。

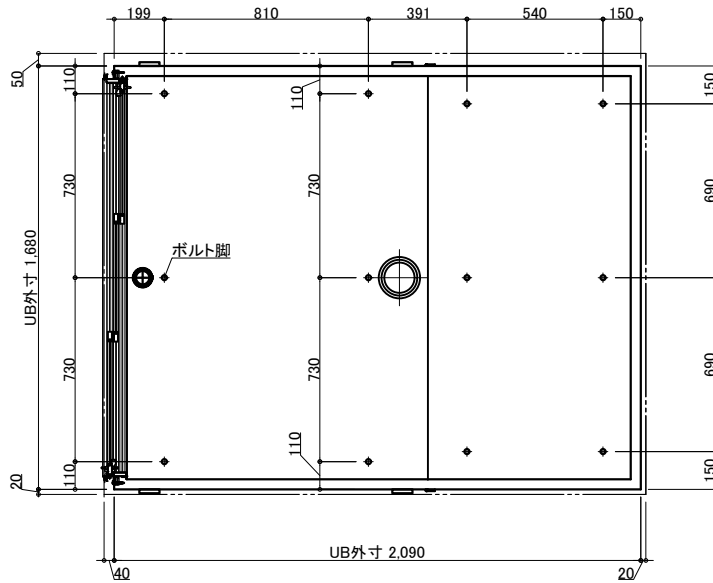

## 天井換気扇

材工別途(オプションでの用意あり)

メーカー・品番・開口サイズをお知らせください

UB工事:天井パネル開口まで  
以降全て一次側設備・電気工事

## ナースコール

材工別途


設置の場合は位置・開口サイズをお知らせください

UB工事:壁パネル開口まで  
以降全て一次側設備・電気工事

## 給水・給湯接続


- 一次側設備工事:
  - ・給水管の立上(※樹脂管推奨)
  - ・給水栓エルボとの事前接続工事

- UB工事:
  - ・UB内へ引込

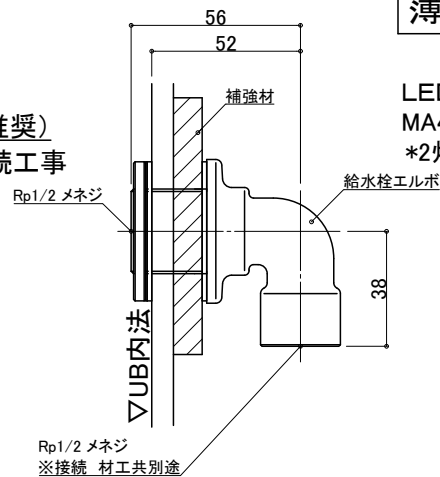

## 薄型照明

LED薄型照明  
MA44S+LED  
\*2灯

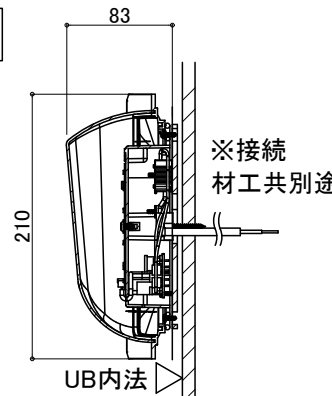

物件名:

ご手配時の注意事項

- ◎仕様をご確認の上、受領印と日付の記入をお願いします。
- ◎ご発注後の仕様変更につきましては、追加費用の発生となります。
- ◎上記に伴い、納期も変更になりますのでご注意ください。

受領印

縮尺

日付 2024.10.08

図名



設備図

図番

SYB-1620 S01-L

U900 BS401LS

U22\_A\_S-1

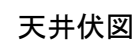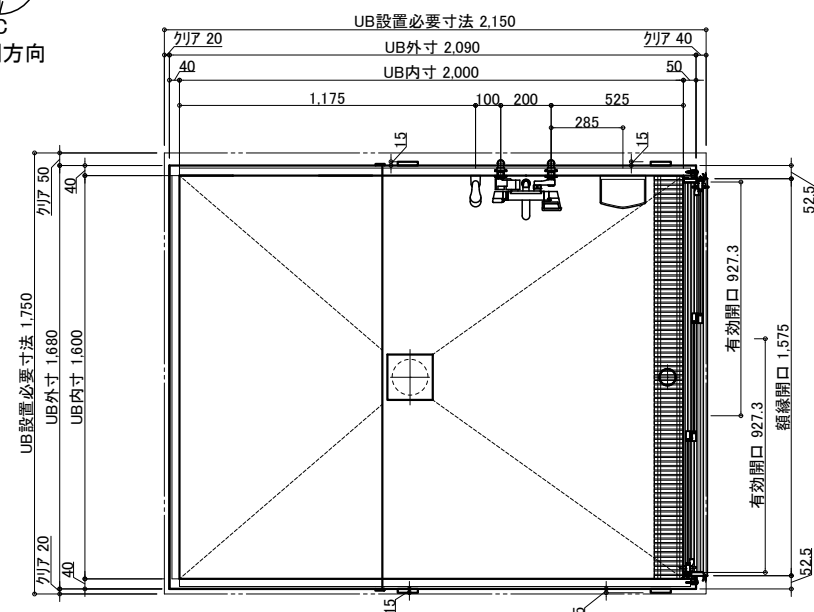

名 称		仕 様	カラー	数量	名 称		仕 様	カラー	数量
本	壁	スタンダードパネル／ハイグレードパネル	(＊ )		本	ナースコール加工	UB工事・壁パネル開口まで		*オプション
	床	FRP	ミディアムグレー／ライトブラウン			窓枠	フリー窓枠	ホワイト	*オプション
	天井	フラット天井	オフホワイト						
	ドア	3枚引き戸(両開き)有効開口：927.3	シルキーホワイト	1					
	収納	化粧棚	－	2					
	照明	LED薄型照明	－	2					
体	鏡	防湿ミラー300*700*ｾ5	－	1	給		洗い場水栓：サーモスイッチシャワー シャワーホース 2m		1
						水栓金具	断熱カバー		1
					排水				
						給水・給湯管	Rp1／2メネジ止め		
						排水管	塩ビ管 VP50		
						換気扇	UB工事・天井パネル開口まで		*オプション

物件名:

介護システムバス  
ゆとりけあ  
ベーシック  
タイワ化成株式会社

—ご手配時の注意事項—

- ◎仕様をご確認の上、受領印と日付の記入をお願いします。
- ◎ご発注後の仕様変更につきましては、追加費用の発生となります。
- ◎上記に伴い、納期も変更になりますのでご注意ください。

—受領印—


縮尺	1/30 (A3)
日付	2024.10.08

製品図


図名 SYB-1620 S01-R

図番 U900 BS401R


U22\_A\_\_-1

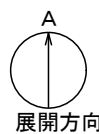


## 配管系統図

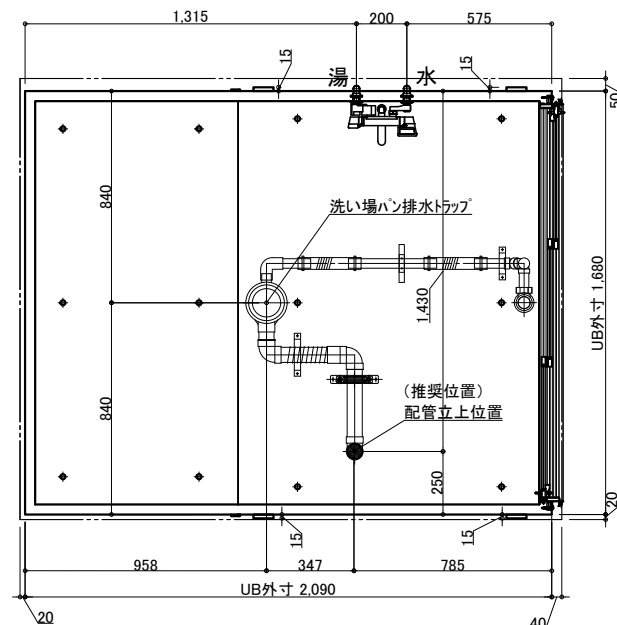

※付属の給水栓エルボ(下図参照)  
を管に接続し調整可能な状態で  
立ち上げて下さい。

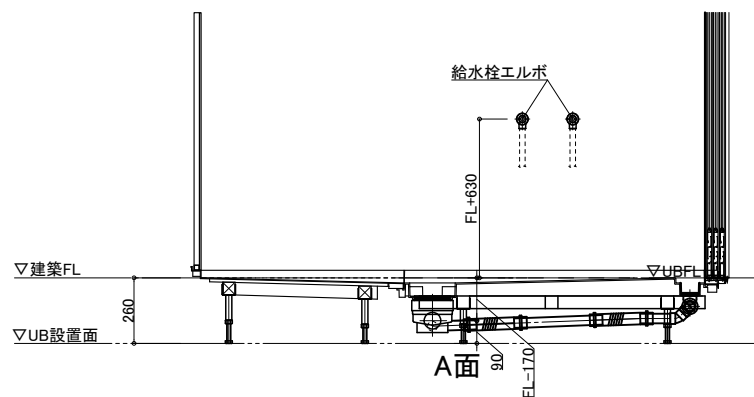

## 排水接続

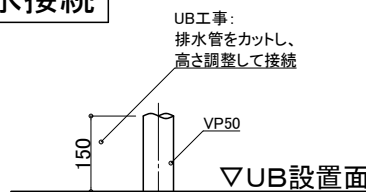


### 配管立ち上げ例

※排水管立ち上げ位置は防水パン  
脚位置より逃げて立ち上げて下さい

## 脚位置図

脚位置は15mm以内で寸法誤差が生じる場合があります。

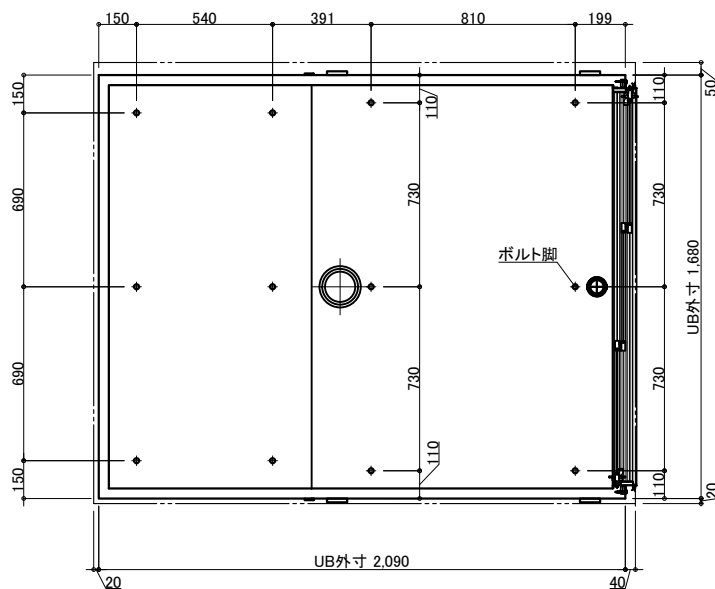

## 天井換気扇

材工別途 (オプションでの用意あり)

メーカー・品番・開口サイズをお知らせください

UB工事: 天井パネル開口まで  
以降全て一次側設備・電気工事

## ナースコール

材工別途


設置の場合は位置・開口サイズをお知らせください

UB工事: 壁パネル開口まで  
以降全て一次側設備・電気工事

## 給水・給湯接続


- 一次側設備工事:
  - ・給水管の立上(※樹脂管推奨)
  - ・給水栓エルボとの事前接続工事

- UB工事:
  - ・UB内へ引込

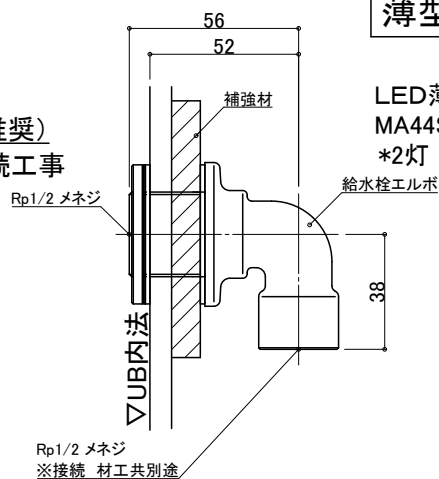



## 薄型照明

LED薄型照明  
MA44S+LED  
\*2灯

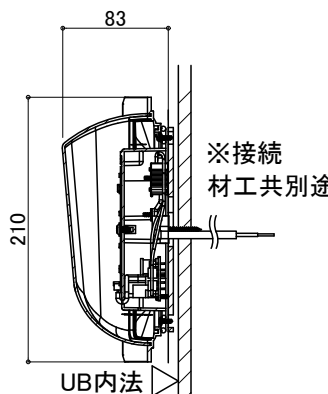

## 3枚引戸

有効開口: 927.3  
ガラリ開口面積 (cm<sup>2</sup>): 251.3

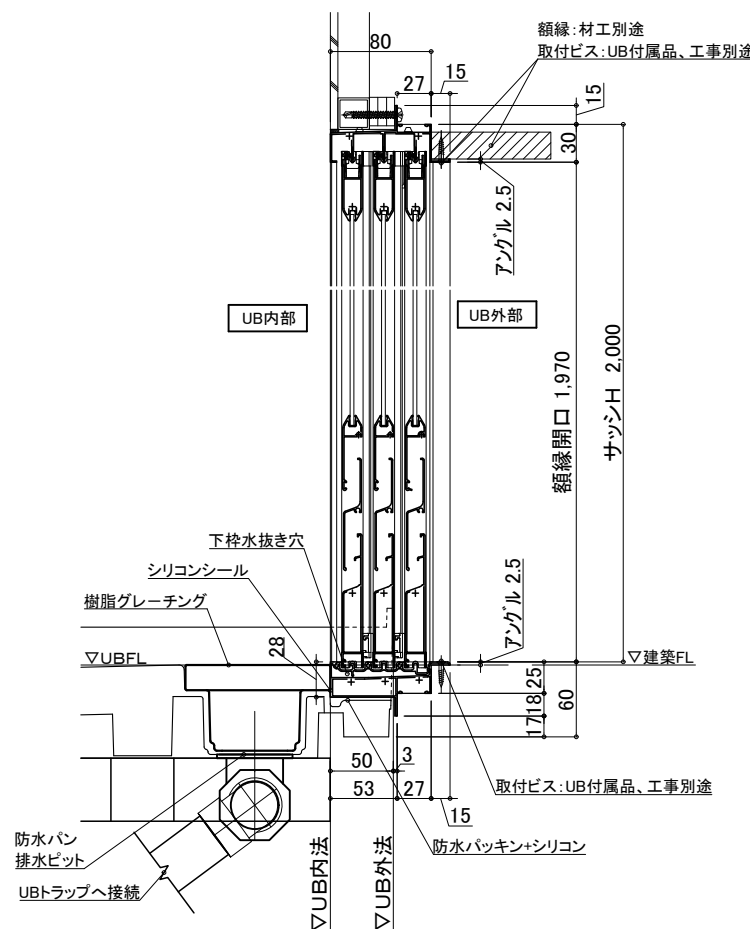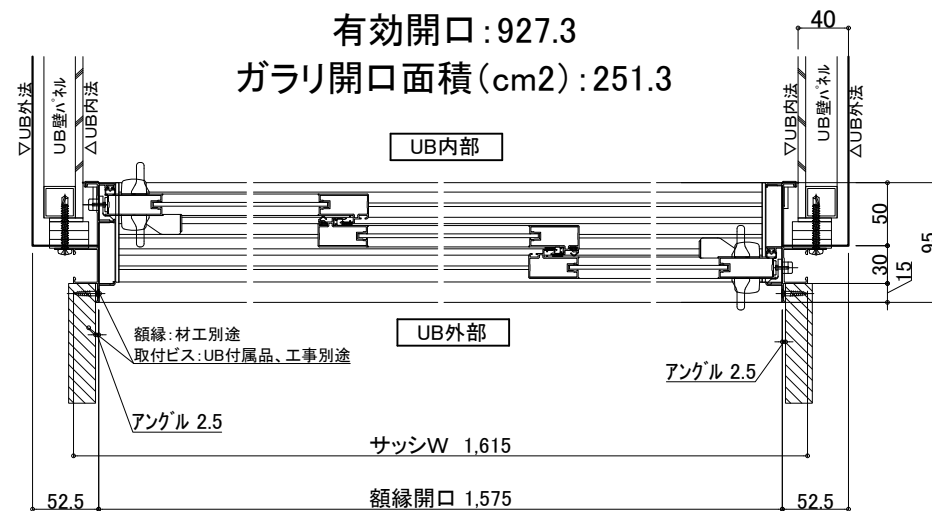

## 物件名:

介護システムバス  
ゆとりけあ  
ベーシック  
ダイワ化成株式会社

ご手配時の注意事項

- ◎仕様をご確認の上、受領印と日付の記入をお願いします。
- ◎ご発注後の仕様変更につきましては、追加費用の発生となります。
- ◎上記に伴い、納期も変更になりますのでご注意ください。

受領印

縮尺

日付 2024.10.08

図名

設備図

SYB-1620 S01-R

U900 BS401RS

図番 U22\_A\_S-1